




Hátsó szerviz lépcső burkolat rakás minta

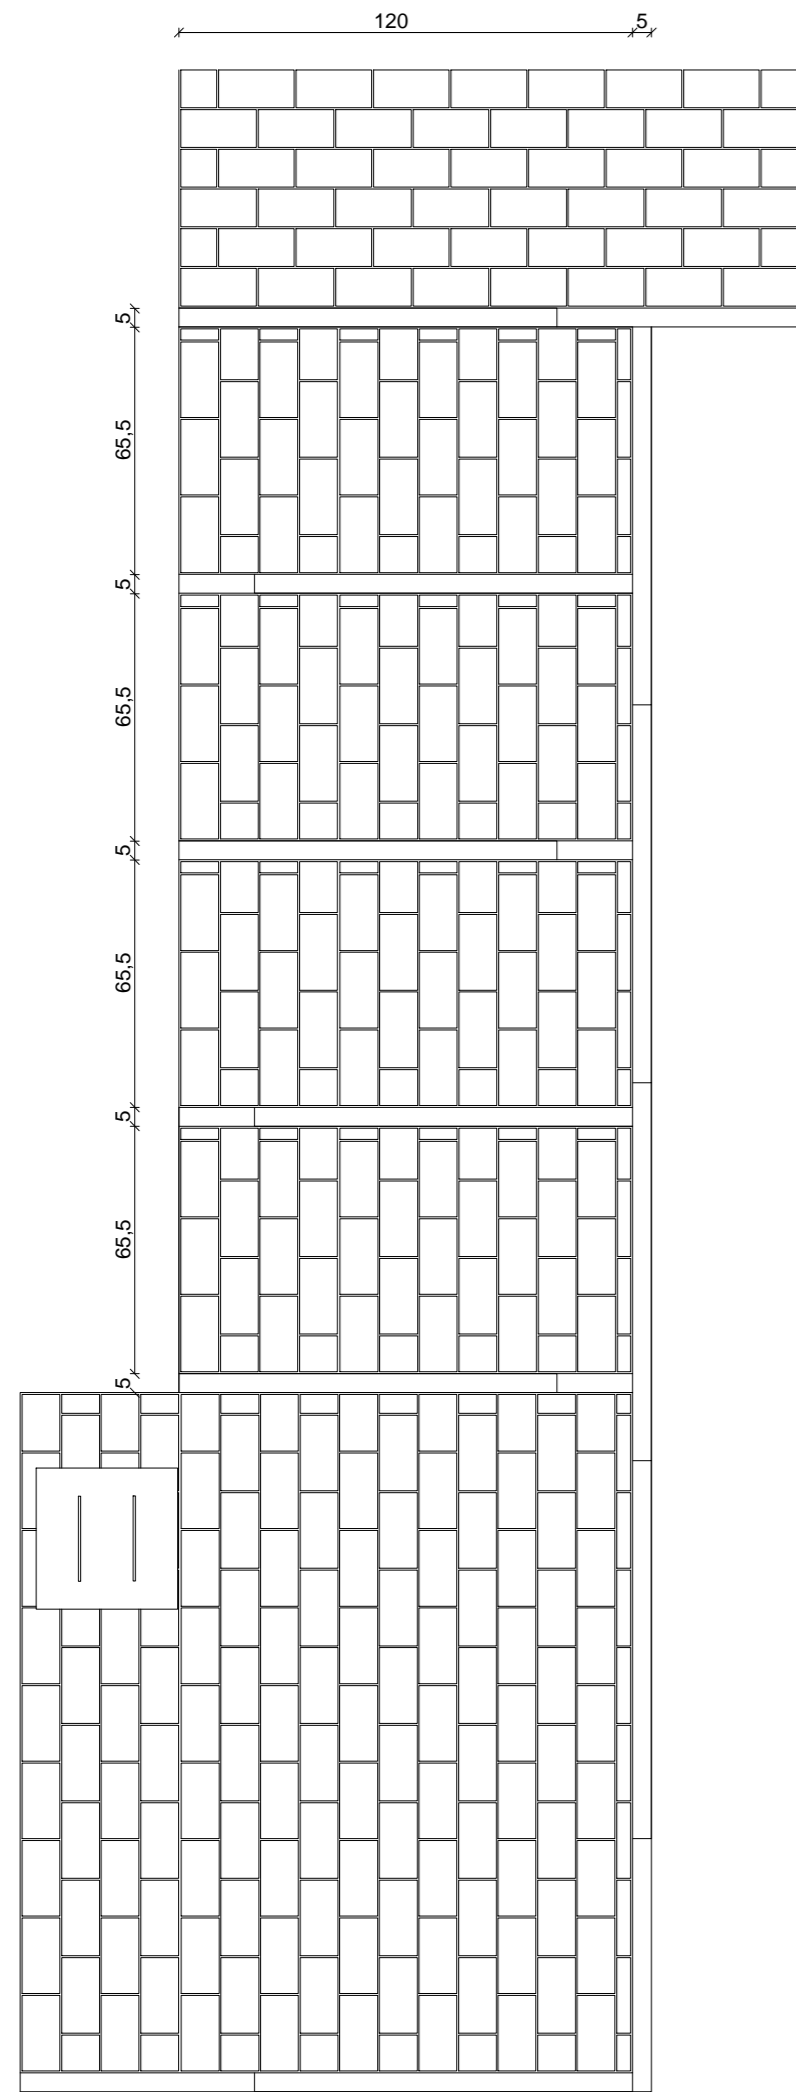


Hátsó kerti lépcső burkolat rakás minta

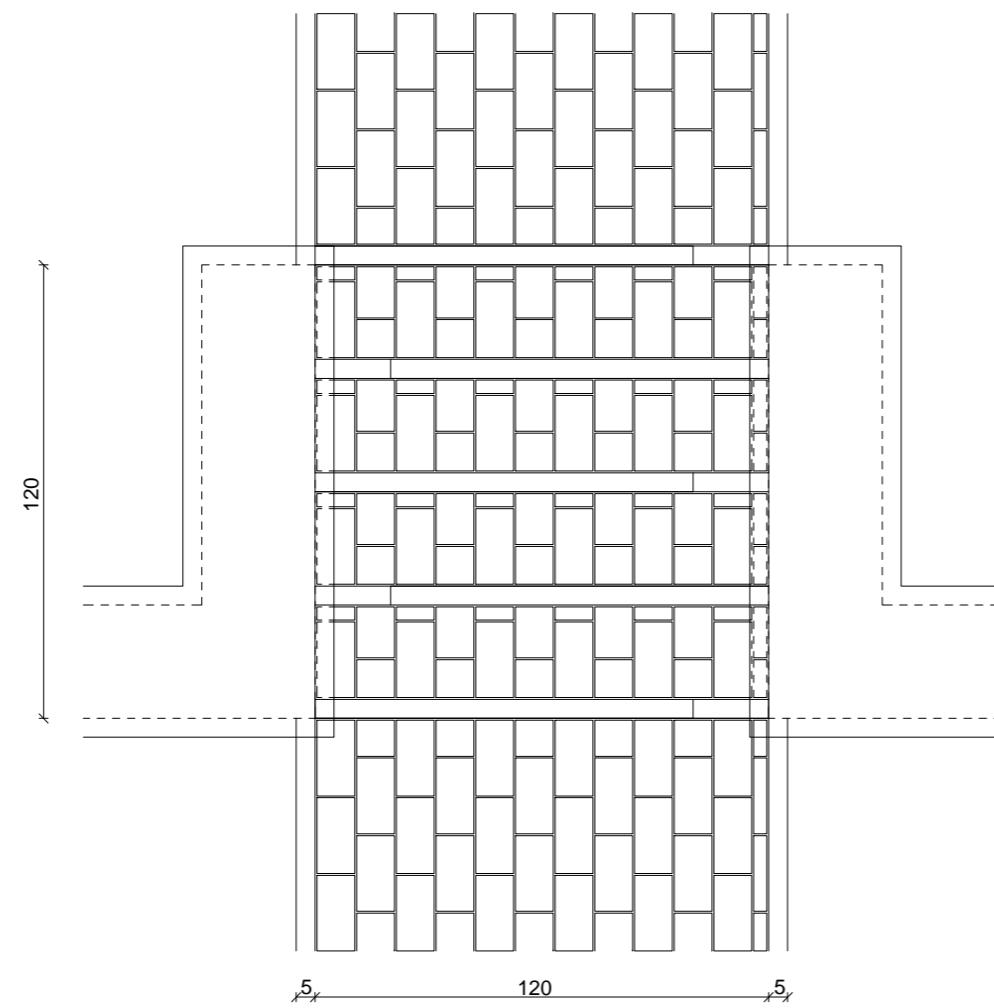


Gyalogos bejáró és épület körüli járdát összekötő lépcső burkolat rakási mintája

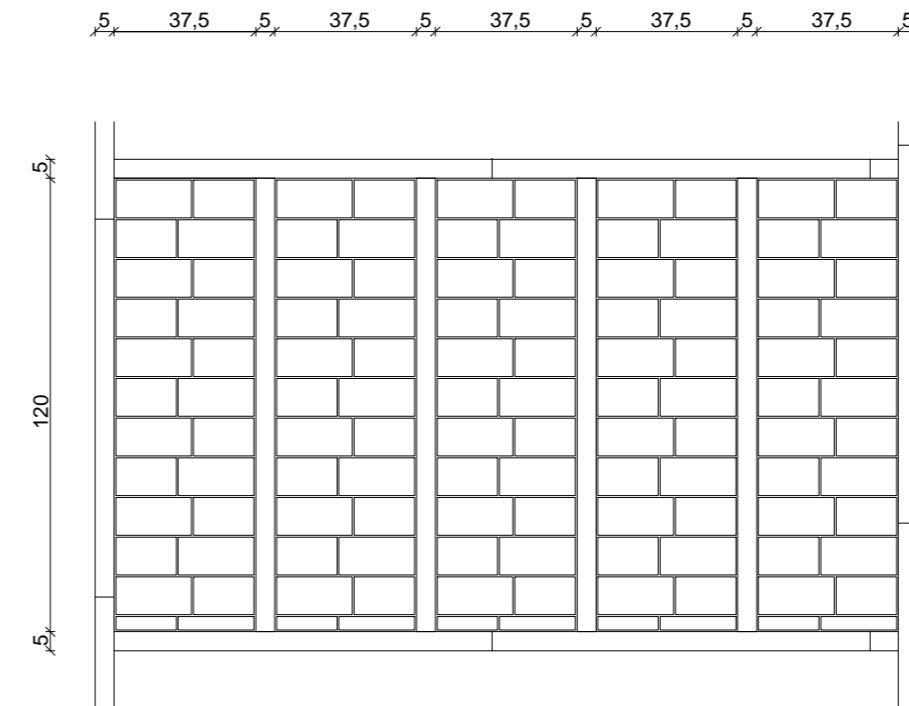


D-D metszet

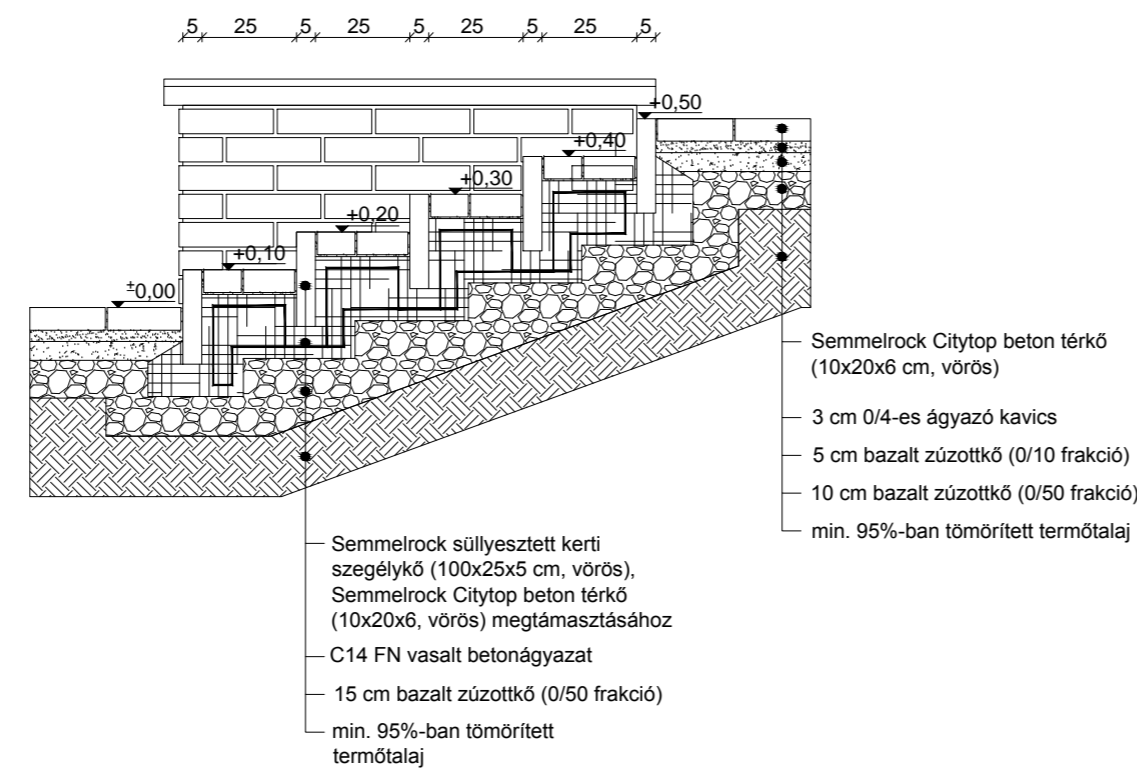


F-F metszet

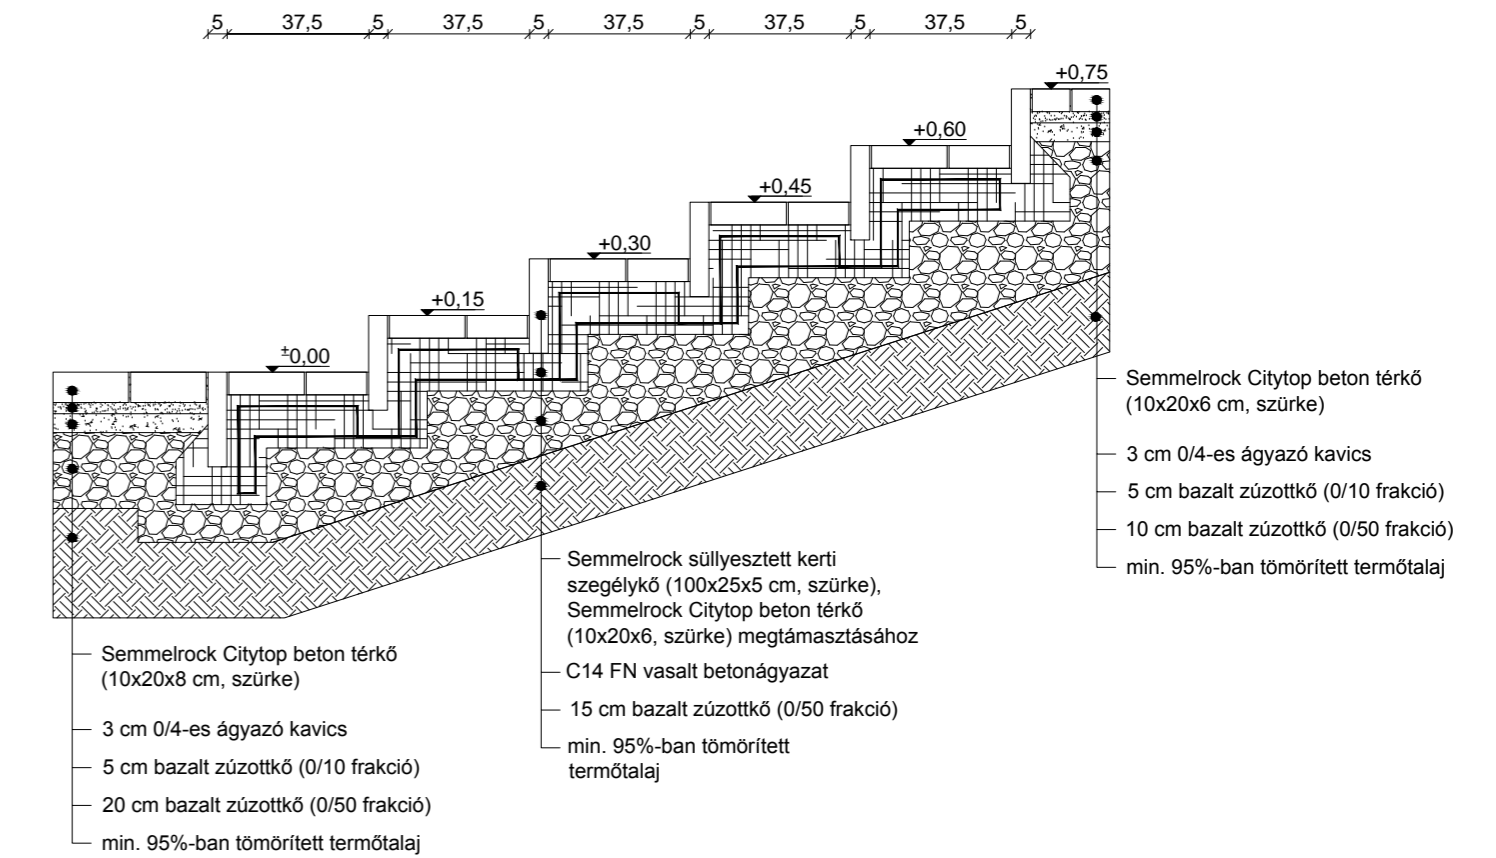

E-E metszet

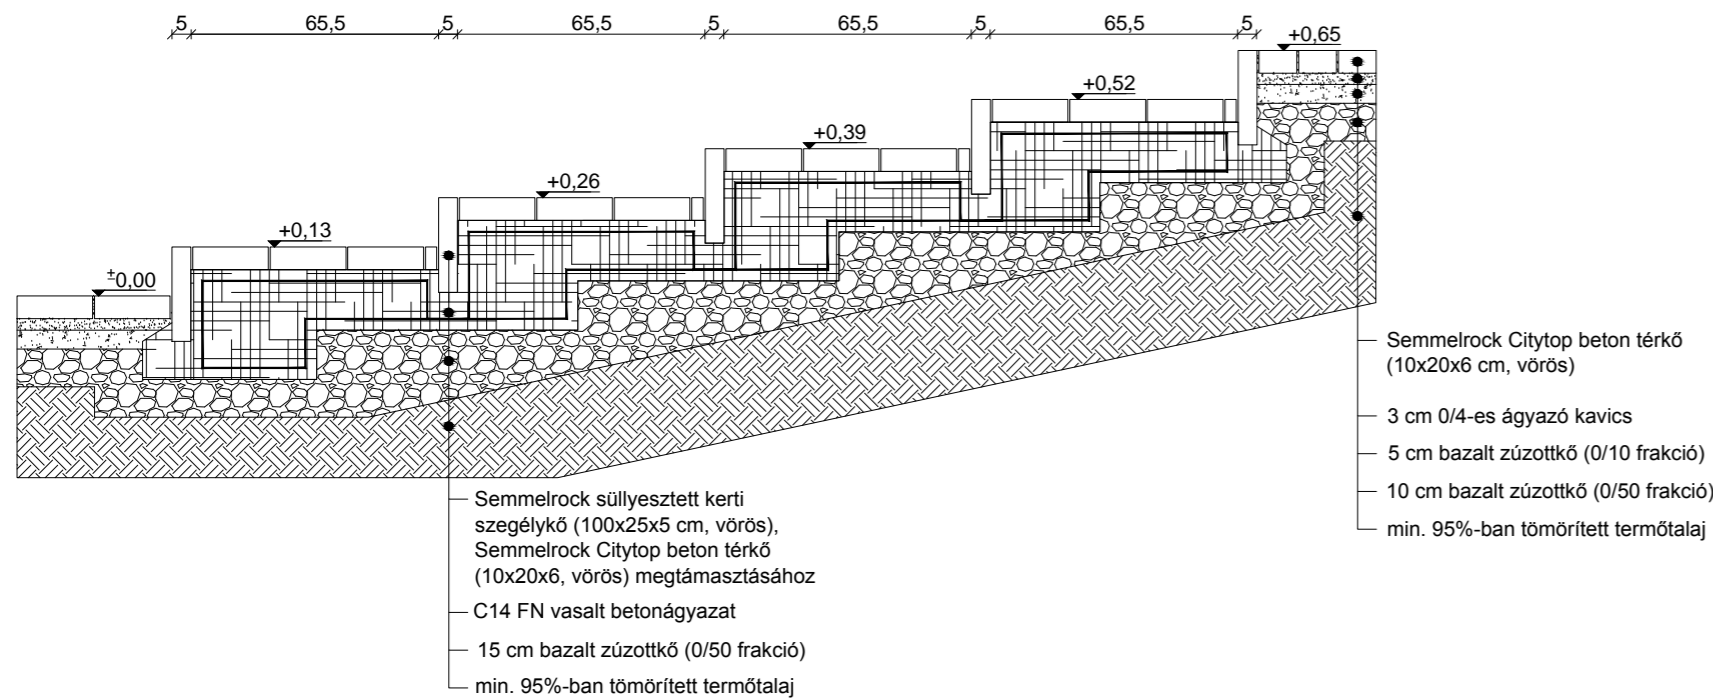

G-G metszet

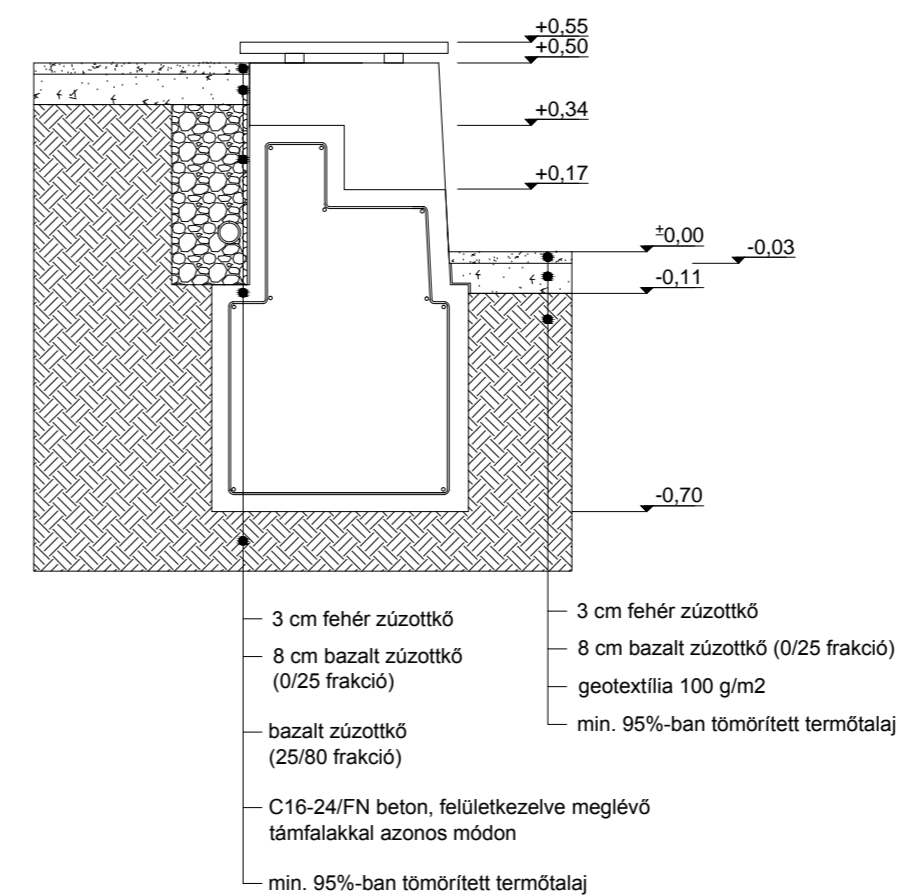

Megrendelő: DEBRECENI REFORMÁTUS HITTUDOMÁNYI EGYTEM 4026 Debrecen, Kálvin tér 16.			
Projekt: FELŐOKTATÁSI SZAKKOLLÉGIUM KIALAKÍTÁSA			
Terv: Felsőoktatási Szakkollégium kialakításának kertépítészeti kiviteli terve			
Tervező cég: WINNER '98 Bt. 4031 Debrecen, Kishegyesi út 12. IV/10.			
Tervező: MÓZES DÁVID Okl. Tájépítésmérnök K 09-0651		DEBRECEN, DERÉK U. 124. TEL: 36 20 5204664	
Helyszín: Debrecen, Poroszlay u. 10. Hrsz.: 21141			
Terv megnevezése: Műszaki részlettervek - Lépcsők			
Rajztípus: Részletrajz	Tervszám: Lé-01	Méretarány: M=1:20 (A3)	Dátum: 2017.02.