




			Dátum	2017. 03. 03.	Megrendelő:		Tervező:		Projektleírás:		Rajzsám:	VE-02	
			Szerk..	Kerekes László	DEBRECENI REFORMÁTUS HITUDOMÁNYI EGYETEM		Varga Csaba		Felsőoktatási Szakkollégium kialakításának		Rev.:	Lap	2
			Lenyomva				V-09-1048		park terének megvilágítása			Tervlap	2 / 5
Módosítás	Dátum	Név	eredetileg				4225 Debrecen-Józsa Rózsástelep utca 5.						

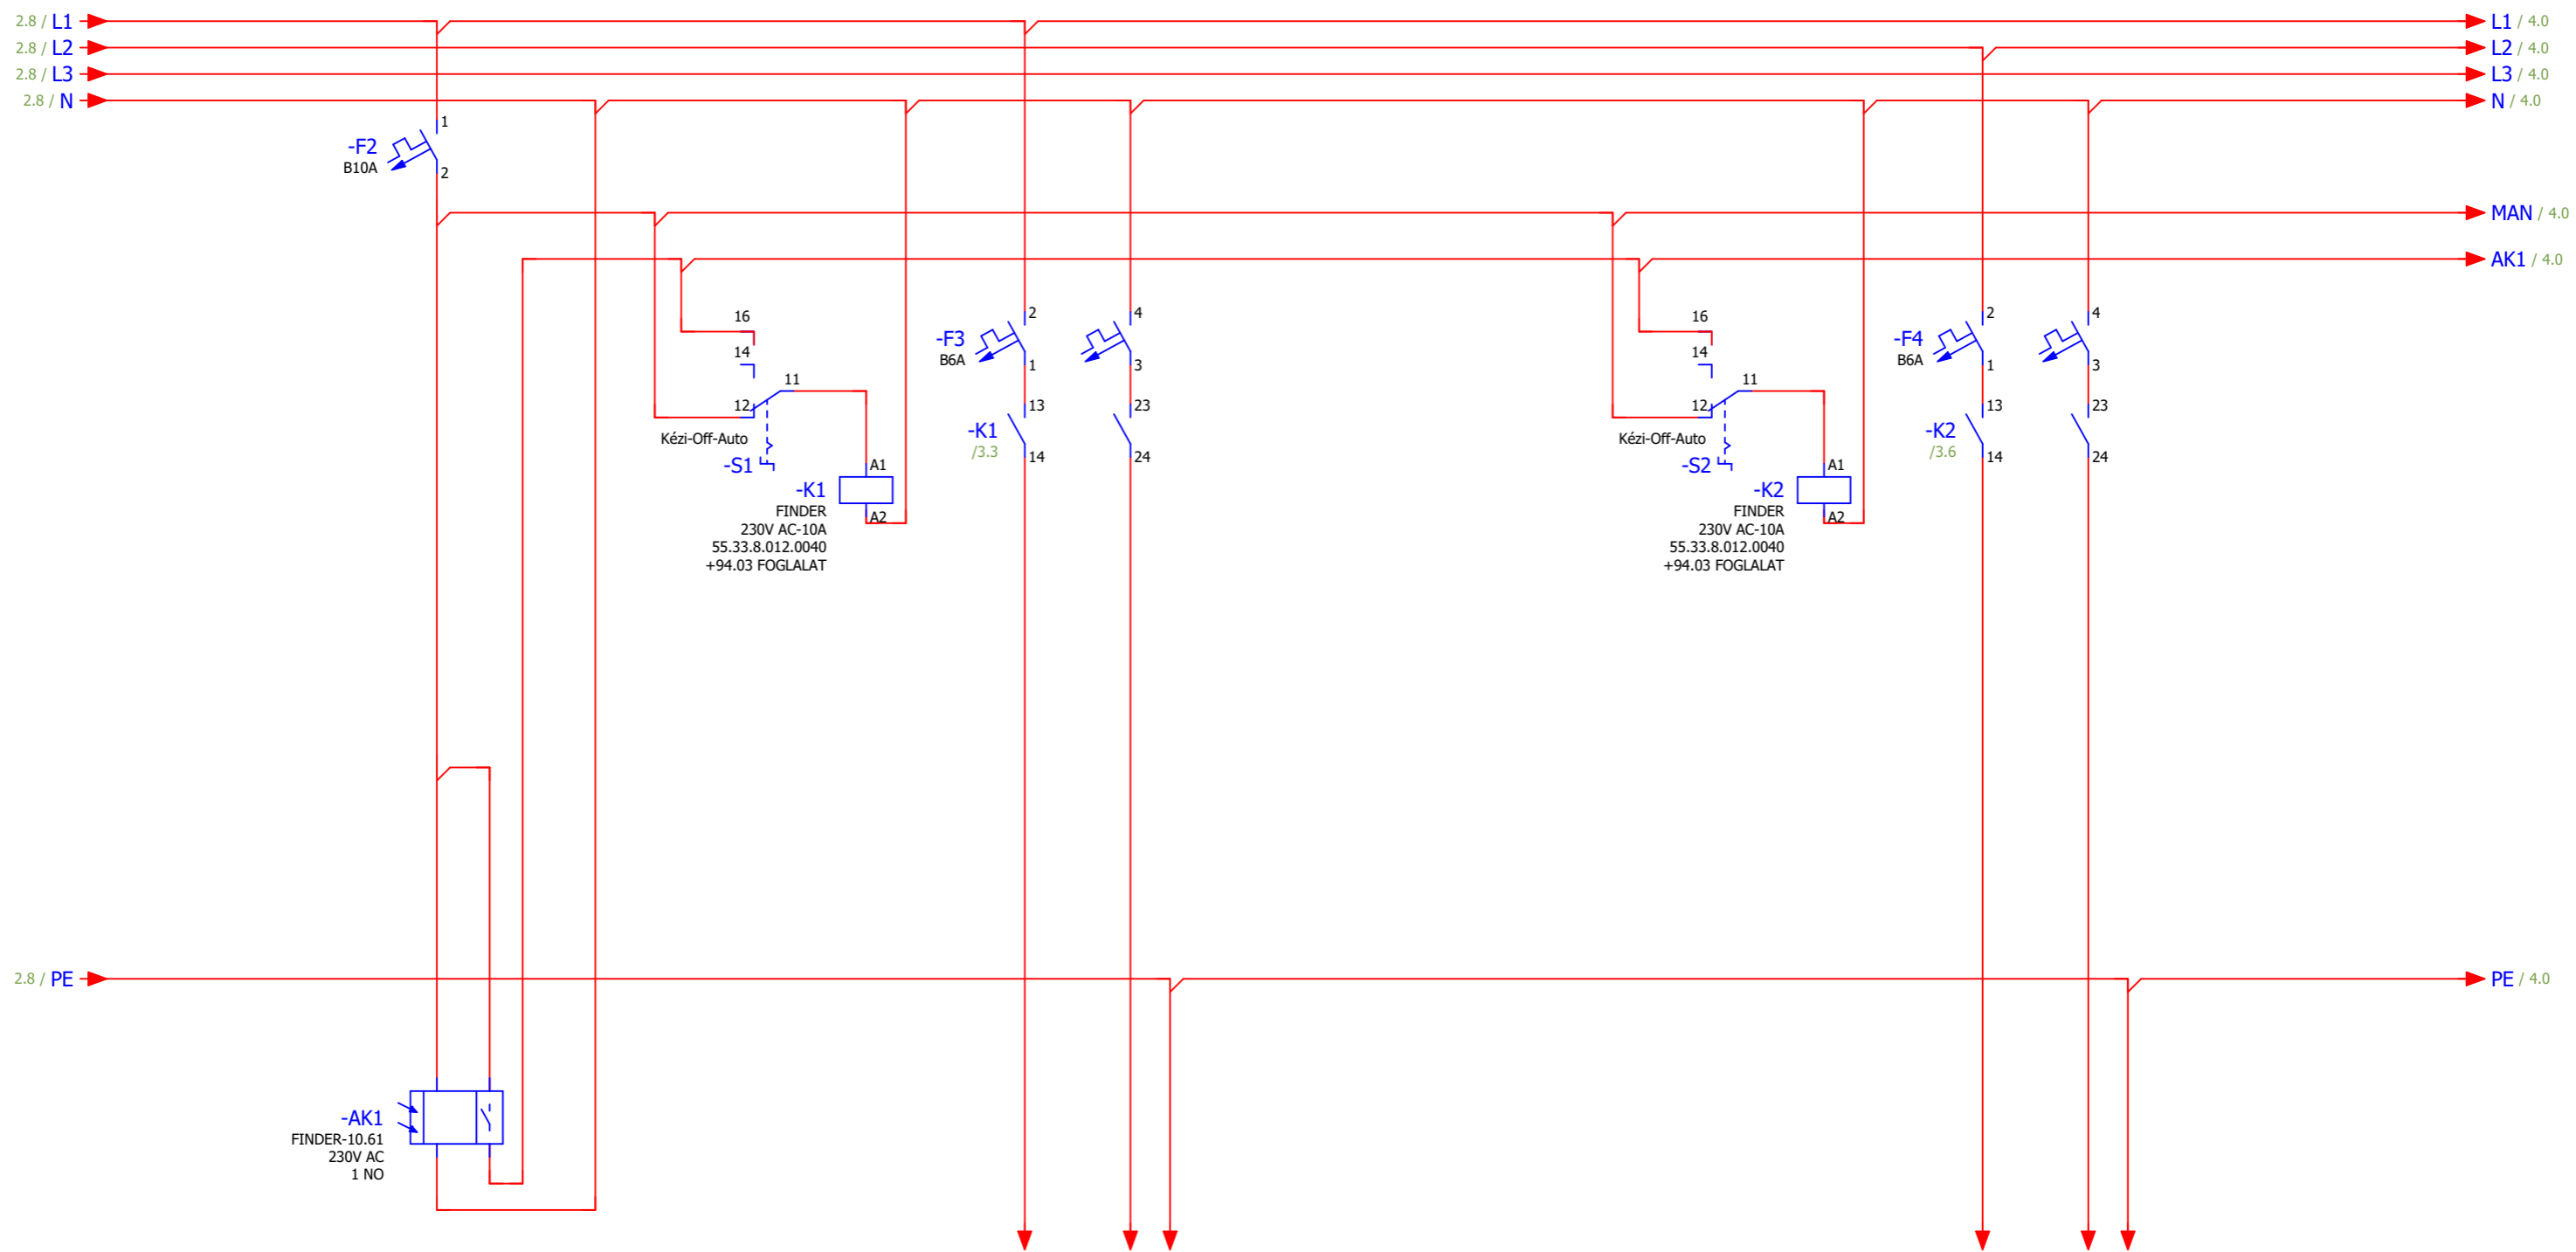

LEÁGAZÁS SZÁM		1	2
MEGNEVEZÉS		VILÁGÍTÁS ÉNY-DNY-1	VILÁGÍTÁS ÉNY-DNY-2
VEZETÉK			
TÍPUS		NYY-J	NYY-J
KERESZTMETSZET(mm) ²		3x6mm ²	3x6mm ²

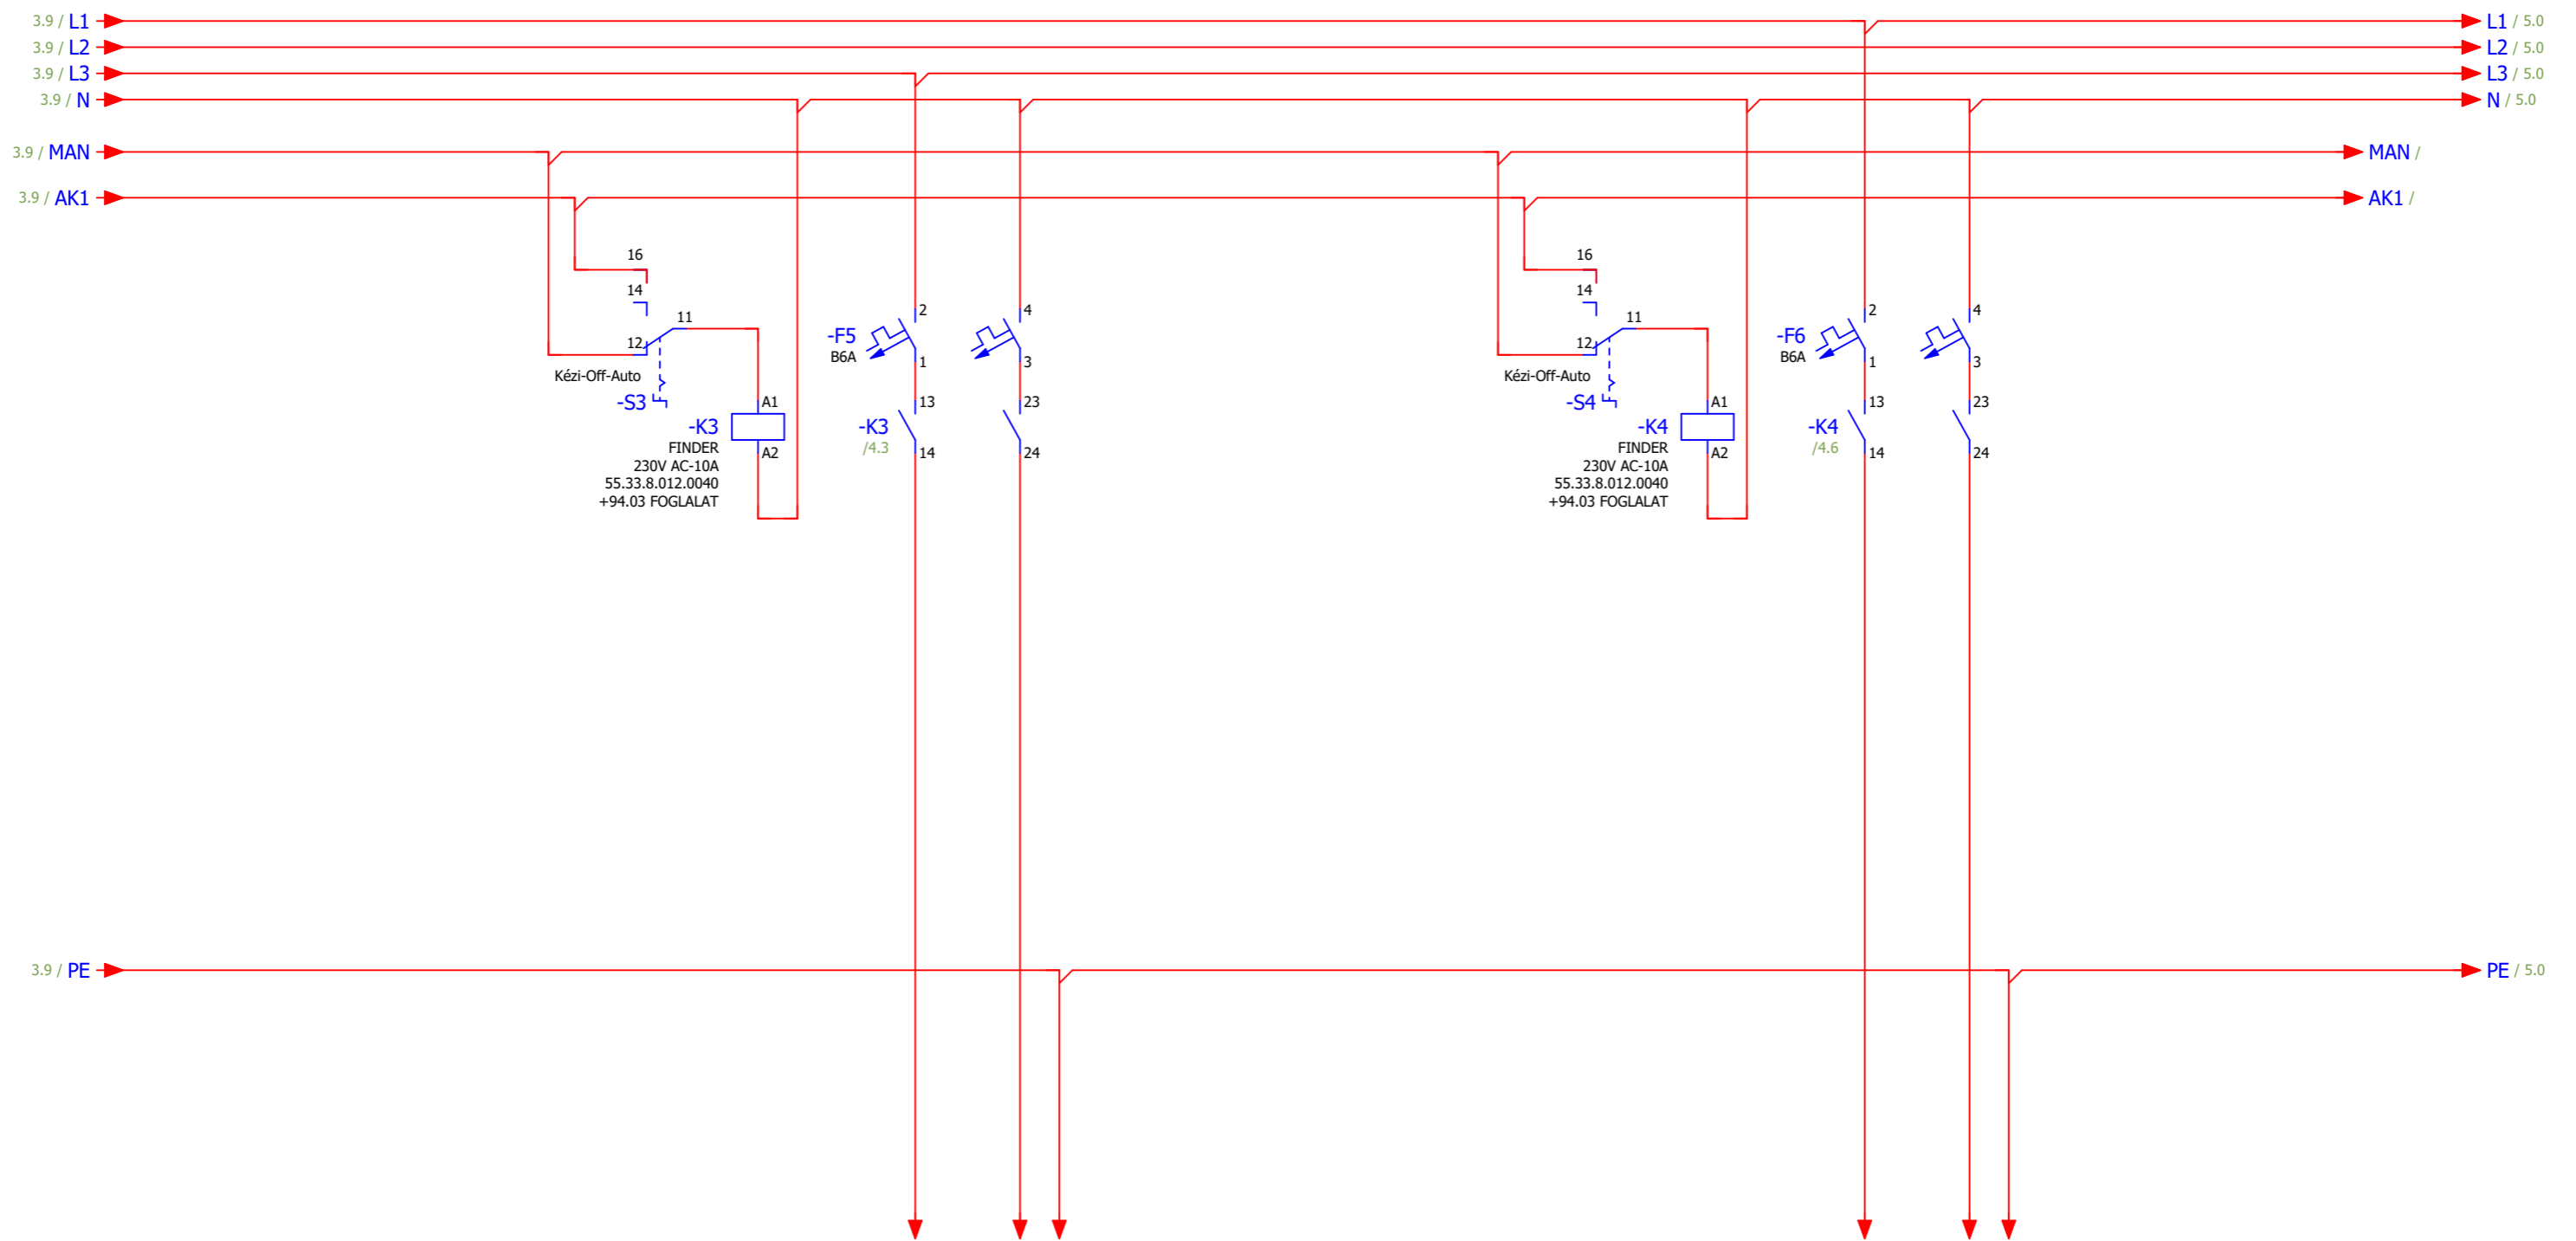

LEÁGAZÁS SZÁM		3	4
MEGNEVEZÉS		VILÁGÍTÁS ÉK-DK-1	VILÁGÍTÁS ÉK-DK-2
VEZETÉK			
	TÍPUS	NYY-J	NYY-J
	KERESZTMETSZET(mm) ²	3x6mm ²	3x6mm ²

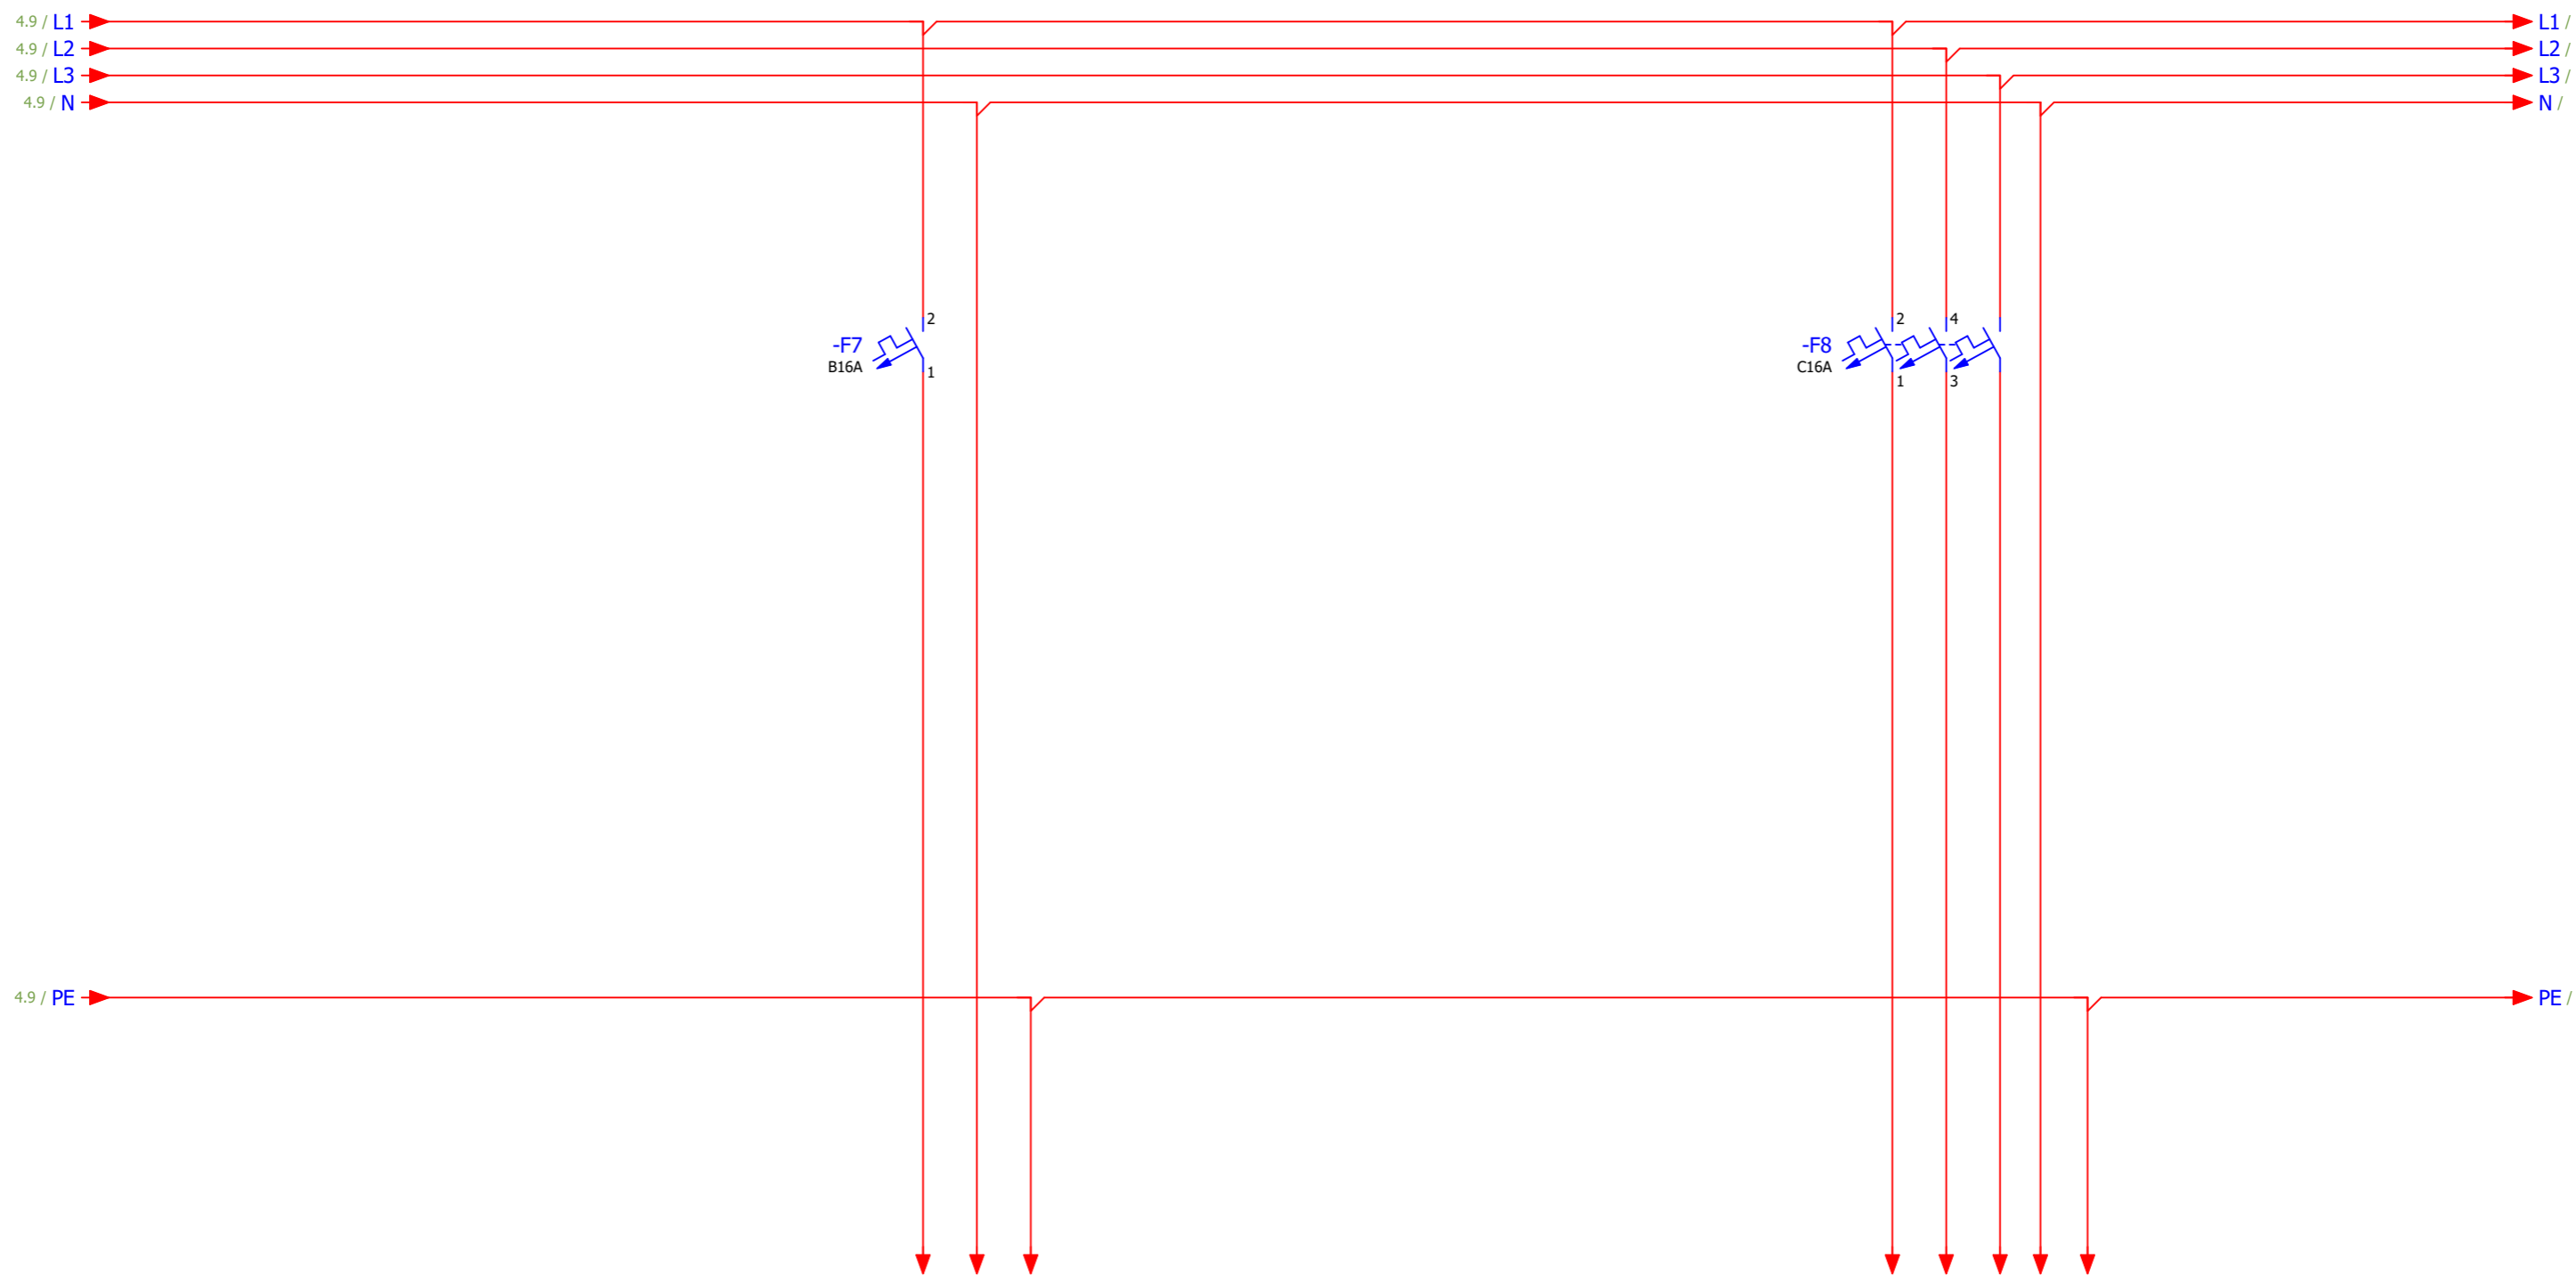

LEÁGAZÁS SZÁM		5	6
MEGNEVEZÉS		DUGALJTÁBLA	TARTALÉK
VEZETÉK			
	TÍPUS	NY-Y	
	KERESZTMETSZET(mm) ²	3x4mm ²	