
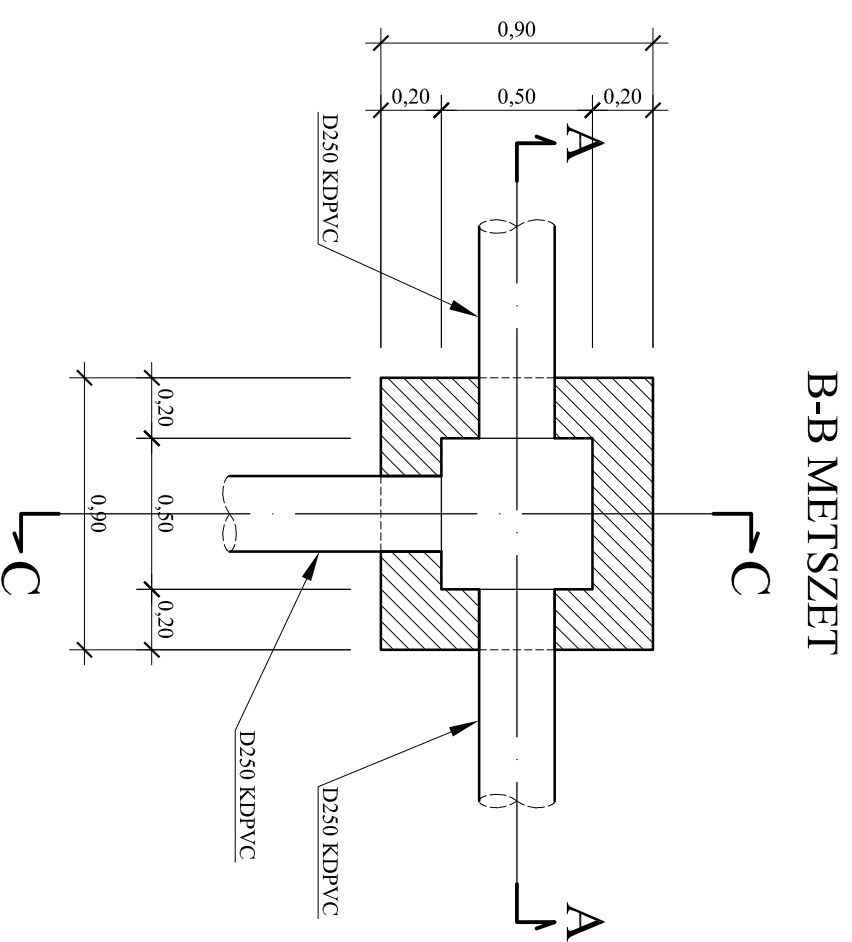
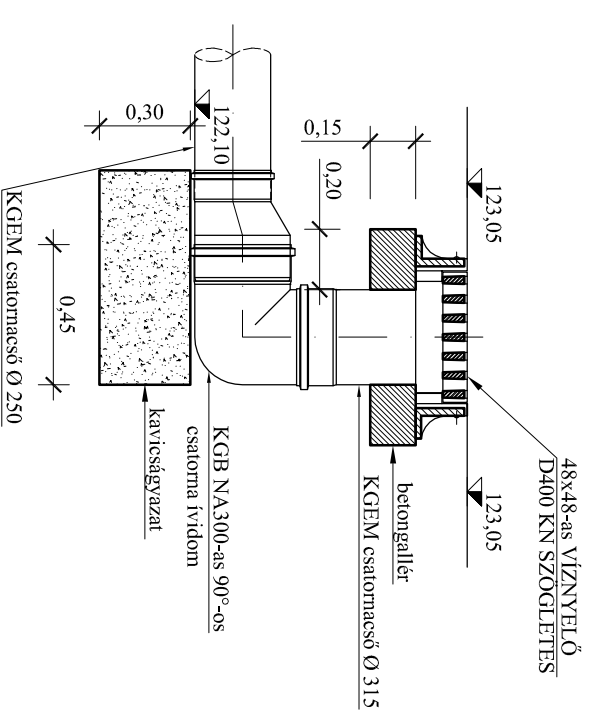



1. SZ. VÍZNYELŐAKNA

2. és 3. SZ. VÍZNYELŐAKNA

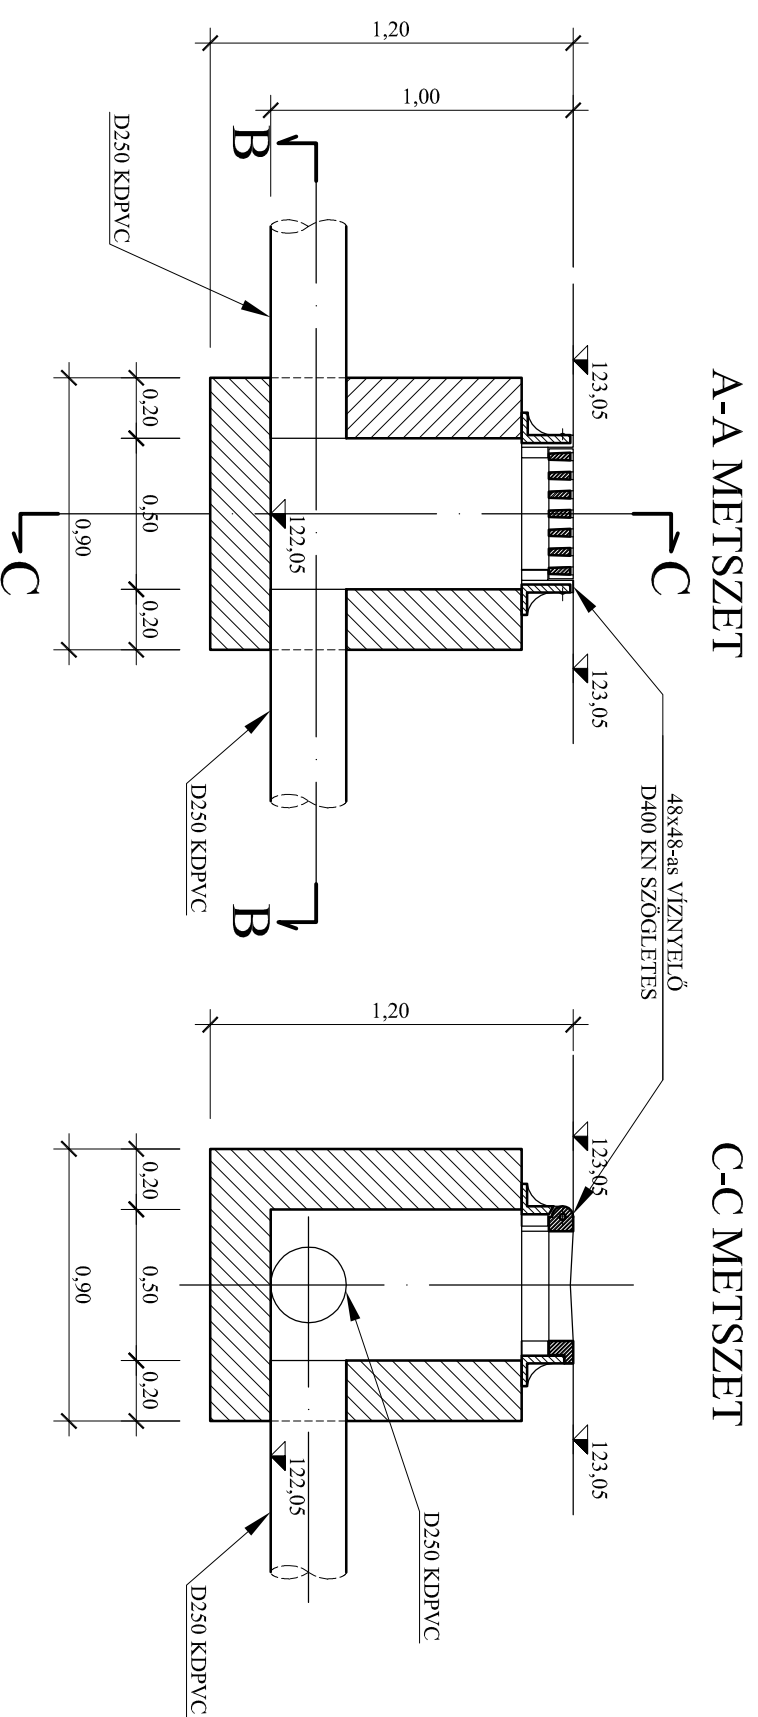

 <p>BALOGH ZOLTÁN tervező VZ-1/09-0768</p> <p>4026 Debrecen, Kálvinyi u. 33. Tel.: 20/9217-444 E-mail: bzlterv@gmail.com</p>		Tervezés: BZ183/2017.	
		Tervfajta: KIVITTELI TERV	
Tervező: Balogh Zoltán		Tervező: Balogh Zoltán	
Kajzató: Balogh Zoltán		Kajzató: Balogh Zoltán	
VZ-1/09-0768		VZ-1/09-0768	
Megbízó: DEBRECENI REFORMÁTUS HITTUDOMÁNYI EGYETEM 4026 DEBRECEN, KALVIN TER 16.			
Terv megnevezése:		Datum:	
FELSŐOKTATÁSI SZAKKOLLÉGIUM KIALAKÍTÁSÁNAK KERTÉPÍTÉSZETI KIVITTELI TERVE PARKOLÓ CSAPADÉKVÍZ-ELVEZETÉS		2017. február	
Tervező megnevezése:		Méretarány:	
KERESZTSZELVÉNYEK		M= 1:25	
Tervező megnevezése:		Rajzszám:	
KERESZTSZELVÉNYEK		M-1	