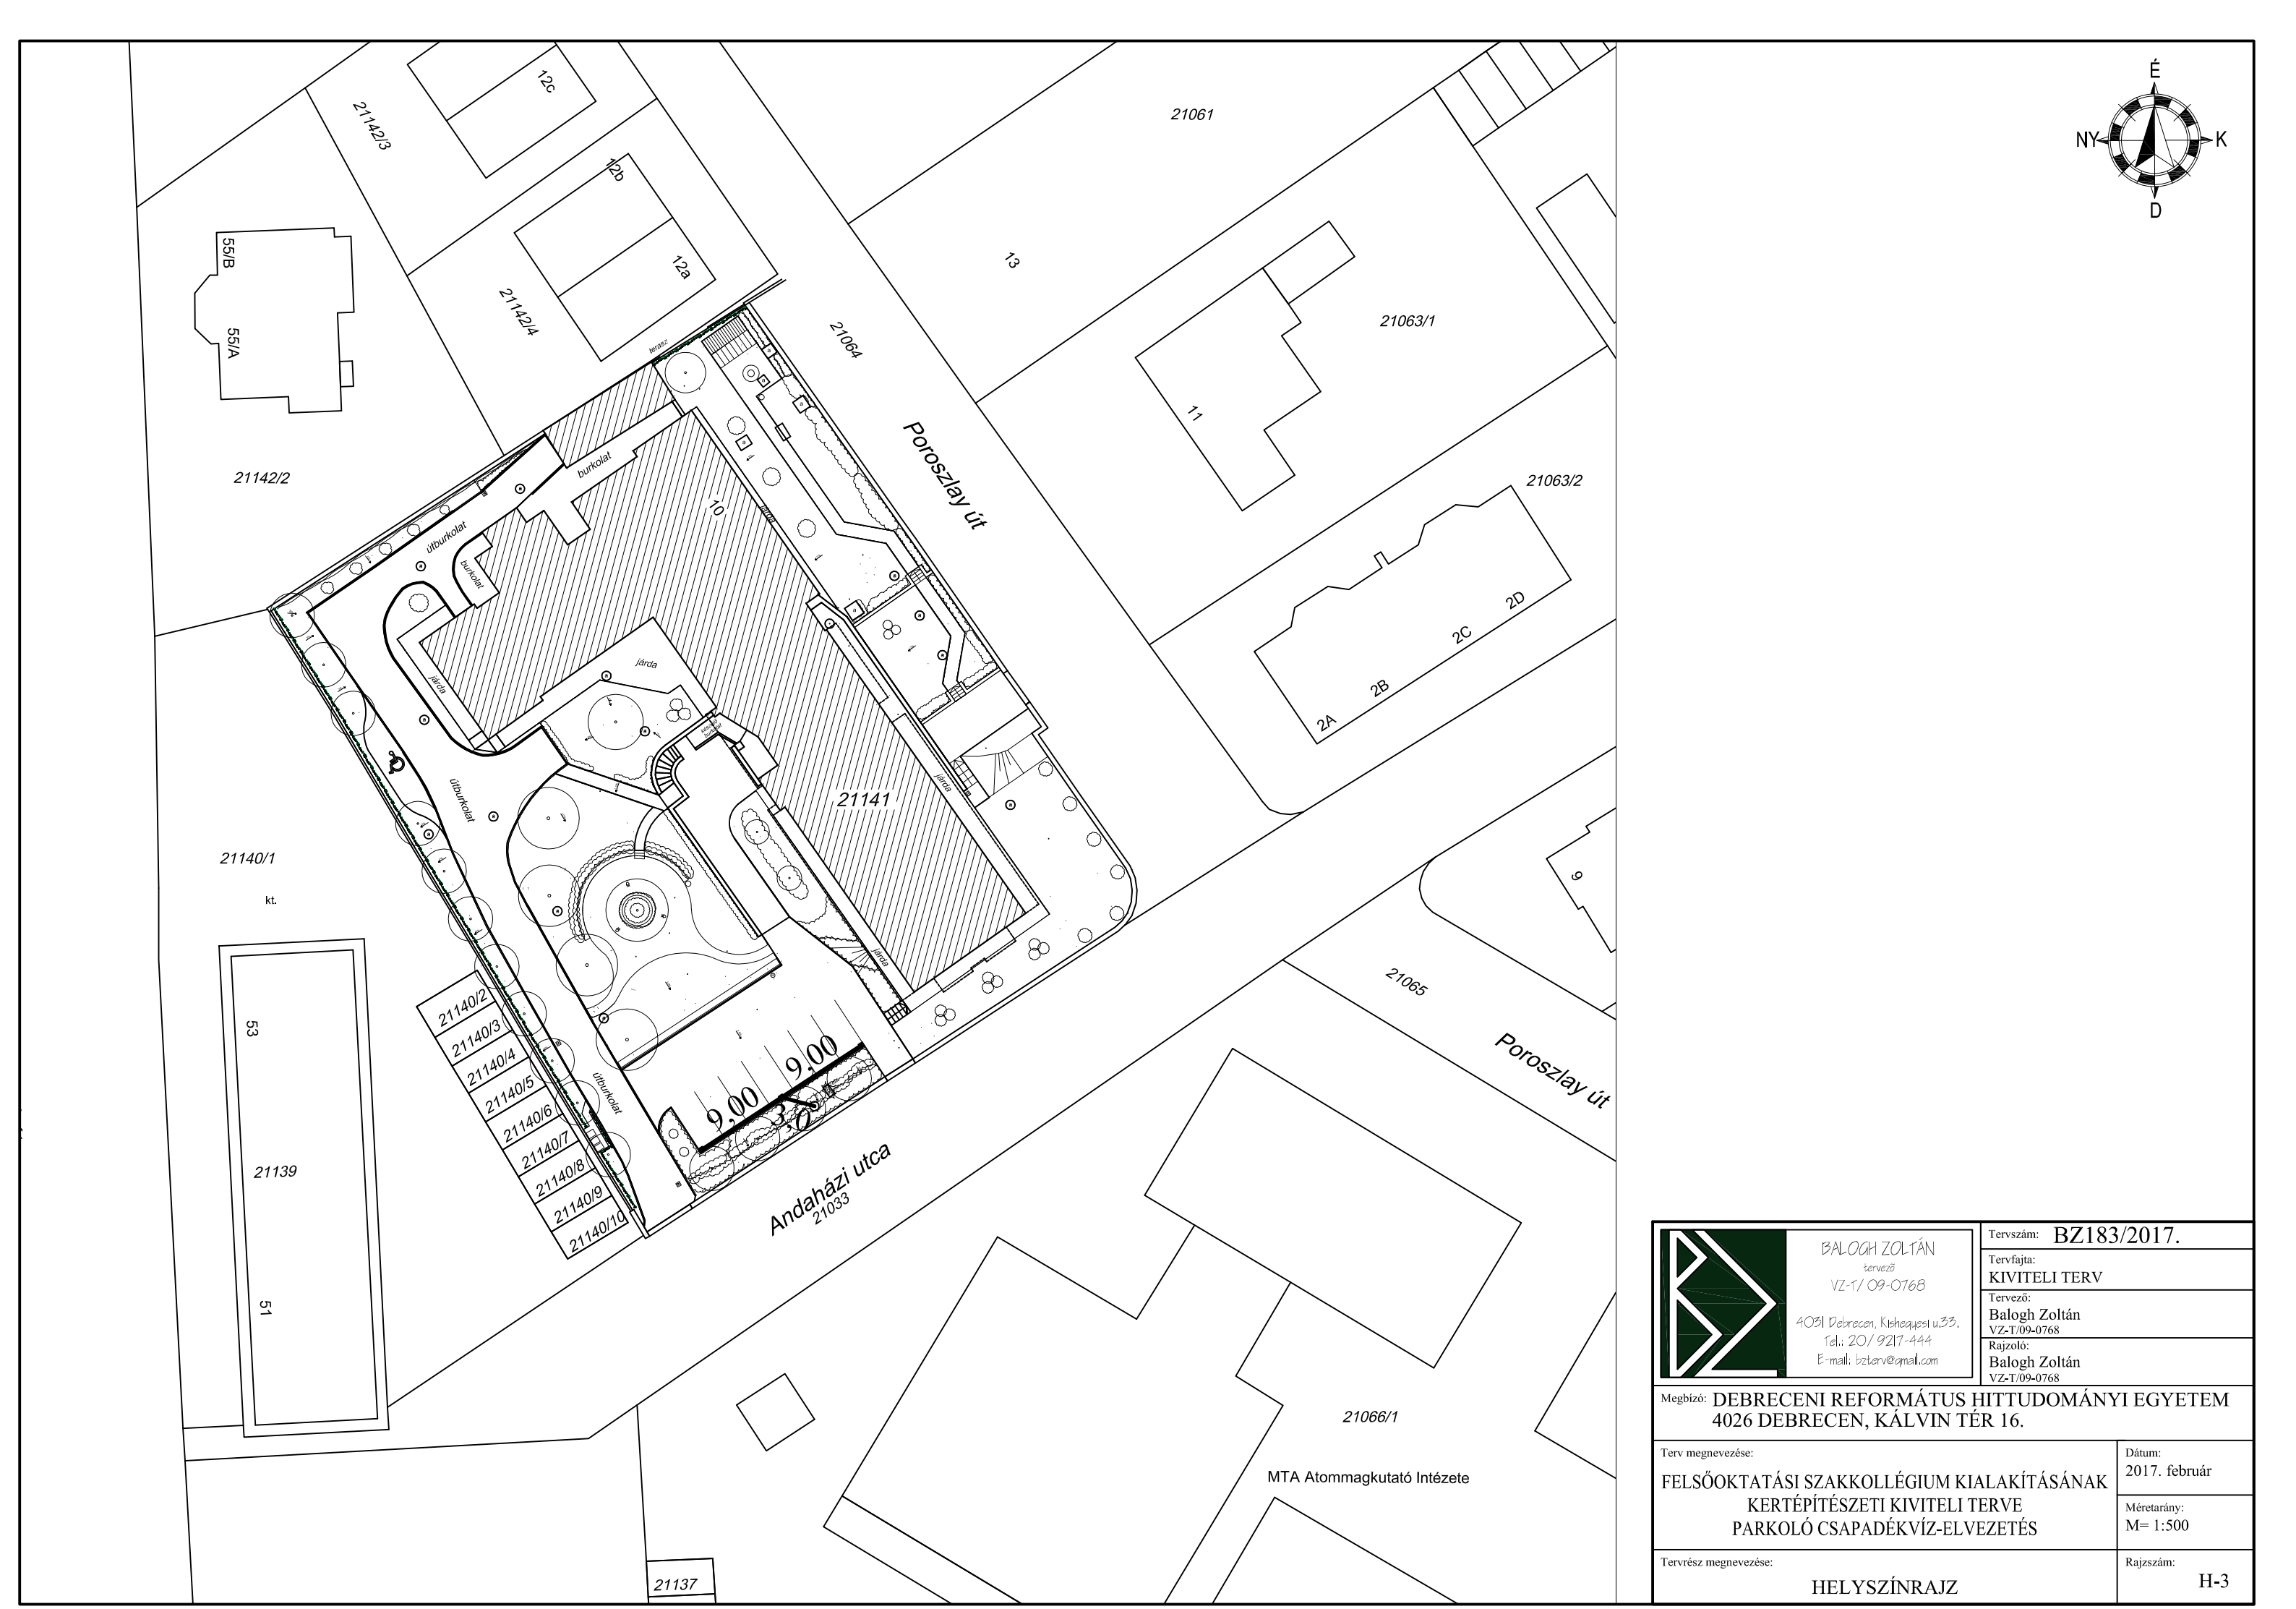

BALOGH ZOLTÁN
tervező
VZ-T/ 09-0768
4031 Debrecen, Kishegyesi u.33.
Tel.: 20/ 9217-444
E-mail: bzterv@gmail.com

Tervszám: BZ183/2017.

Tervfajta: KIVITELI TERV

Tervező: Balogh Zoltán VZ-T/09-0768

Rajzoló: Balogh Zoltán VZ-T/09-0768

Megbízó: DEBRECENI REFORMÁTUS HITTUDOMÁNYI EGYETEM
4026 DEBRECEN, KÁLVIN TÉR 16.

Terv megnevezése:
FELSŐOKTATÁSI SZAKKOLLÉGIUM KIALAKÍTÁSÁNAK
KERTÉPÍTÉSZETI KIVITELI TERVE
PARKOLÓ CSAPADÉKVÍZ-ELVEZETÉS

Dátum: 2017. február

Méretarány: M= 1:500

Tervrész megnevezése: HELYSZÍNRAJZ

Rajzszám: H-3