



A-A METSZET

10,30

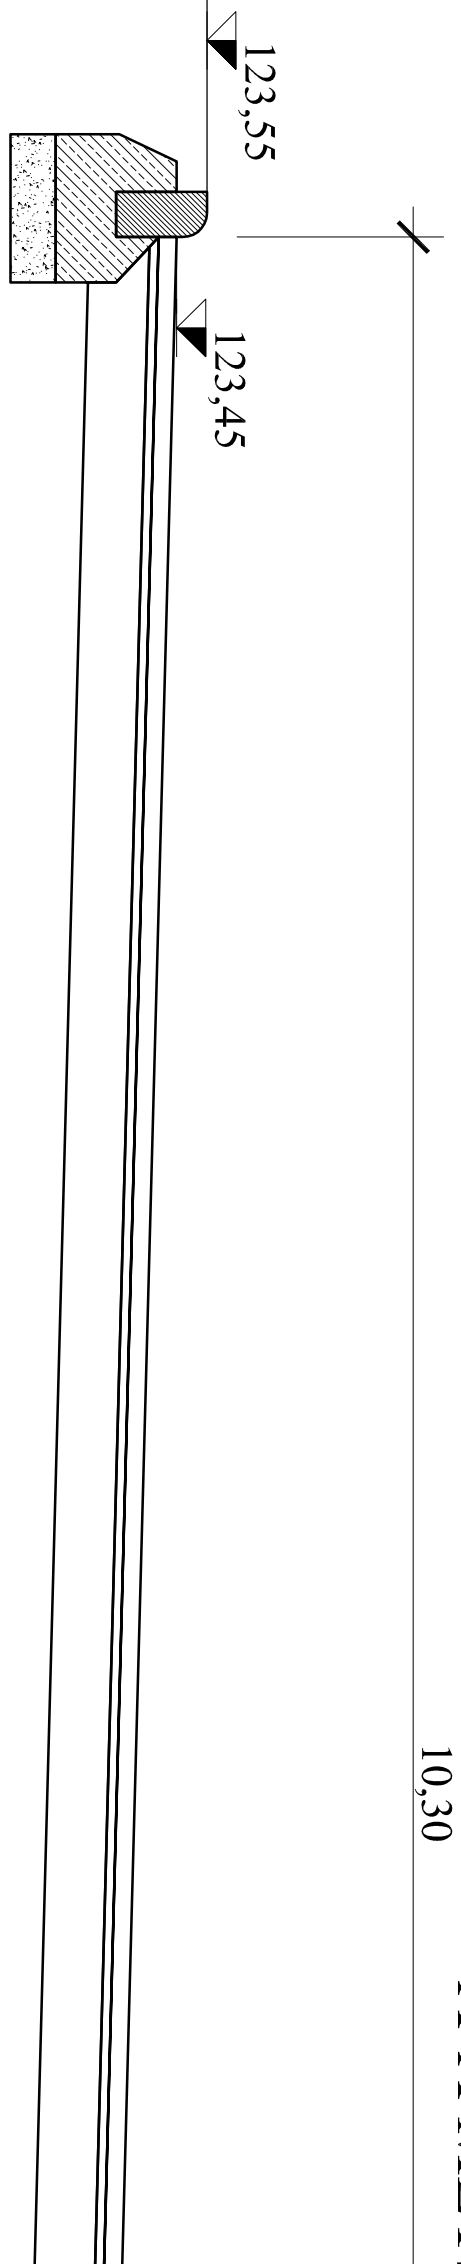

2,75

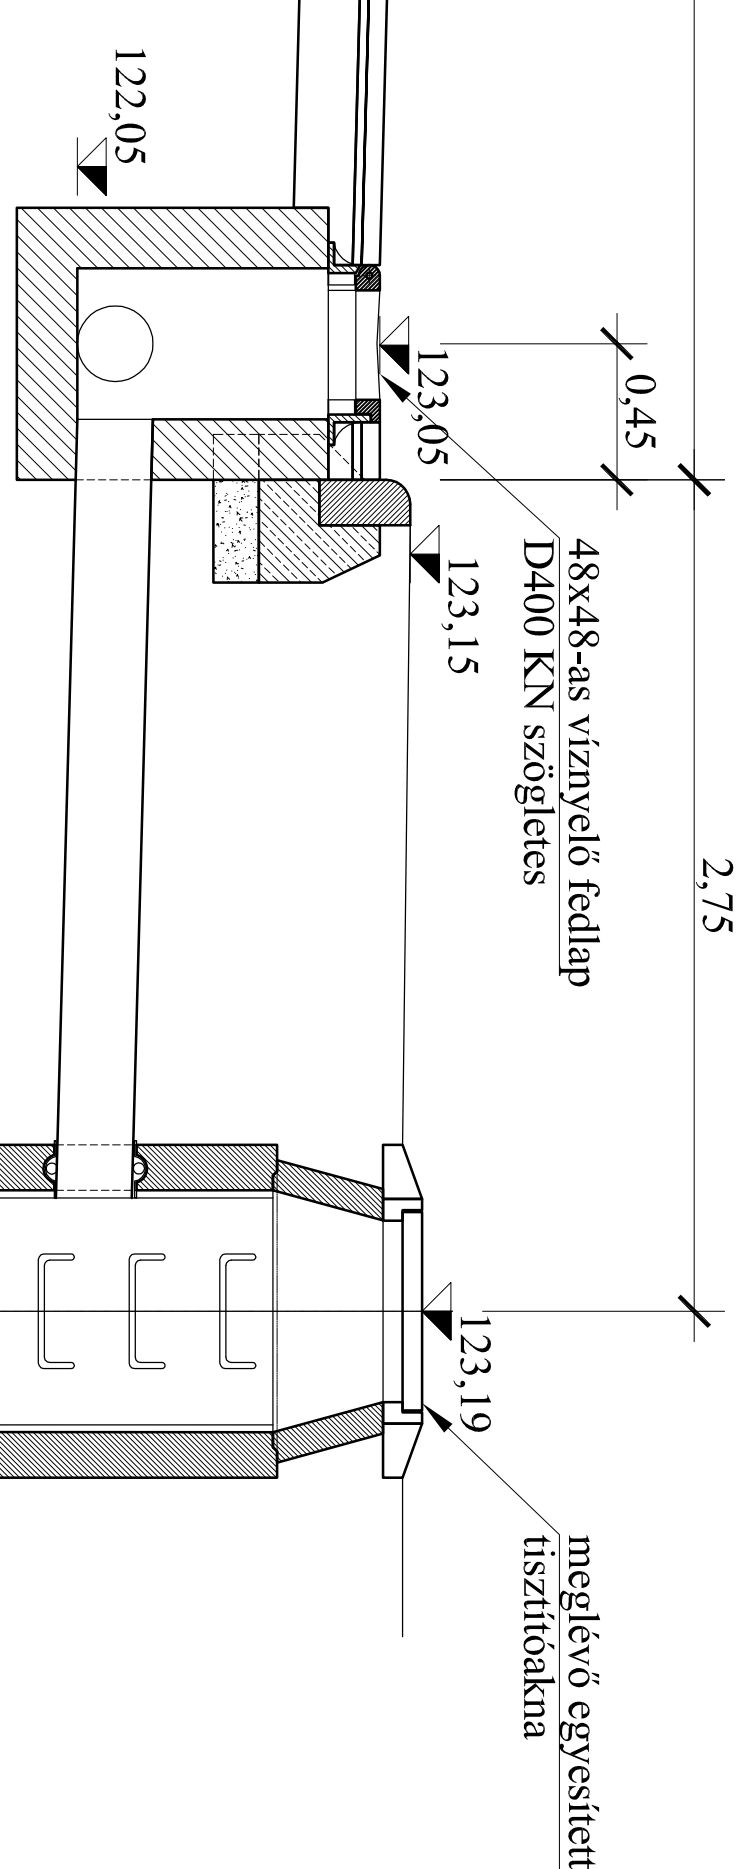




B-B METSZET

8,90

8,45

8,90

8,45

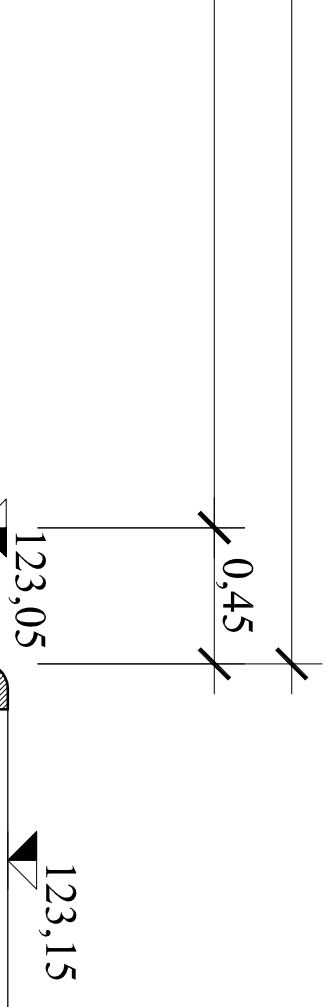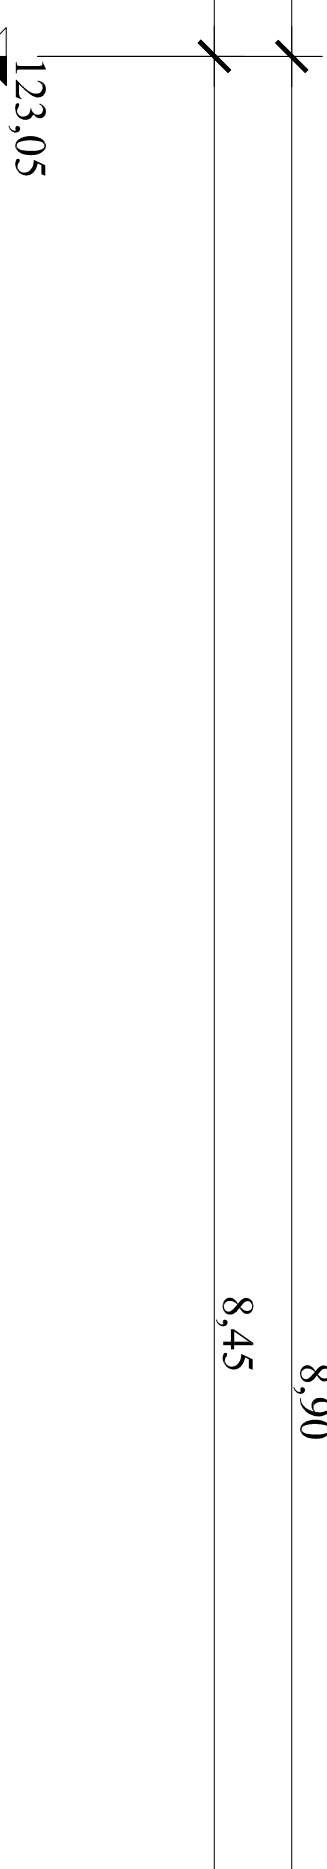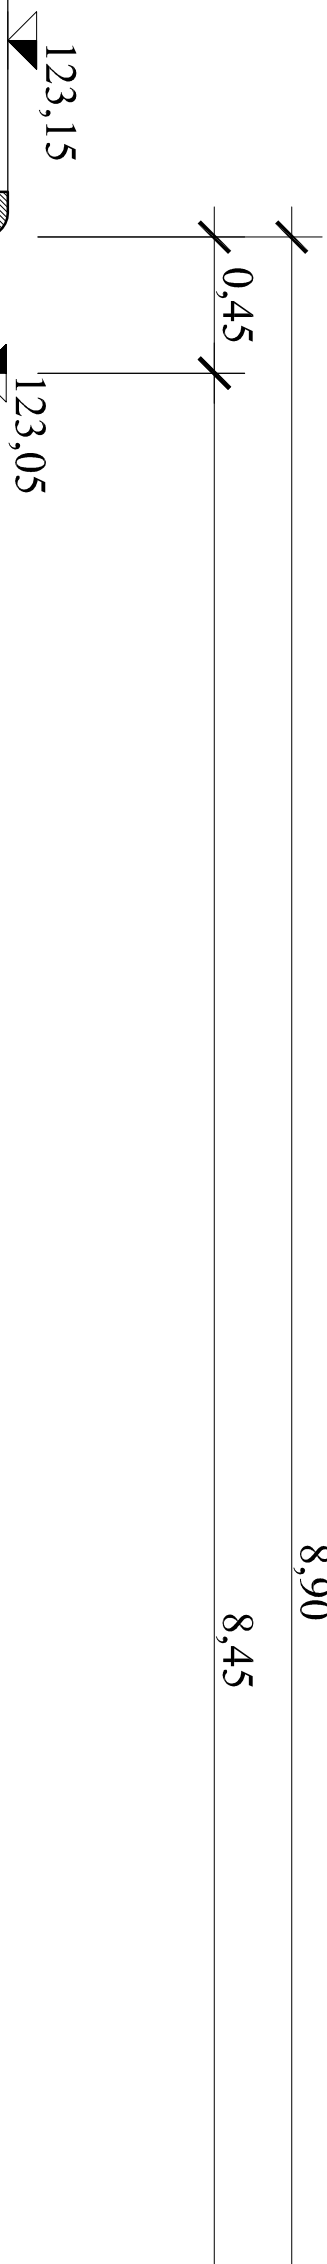

123,15

tervezett 2. sz.
víznyelőakna

122,10

122,05

tervezett 1. sz.
víznyelőakna

tervezett 3. sz.
víznyelőakna

122,10

Tervezés megnevezése: FELSOOKTATÁSI SZAKKOLLÉGIUM KIÁLLÍTÁSÁNAK KERTÉPÍTÉSZETI KIVITTELLI TERVE PARKOLOCSAPADÉKVIZ-ELVEZETÉS	Datum: 2017. február	Méretarány: M=1:25	Rajzszám: KSZ-1	Tervezés megnevezése: KERESZTSZEL VÉNYEK	Rajzszám: KSZ-1